


4.PATRO(5.NP) – PŮDORYS – STAVEBNÍ VÝKRES

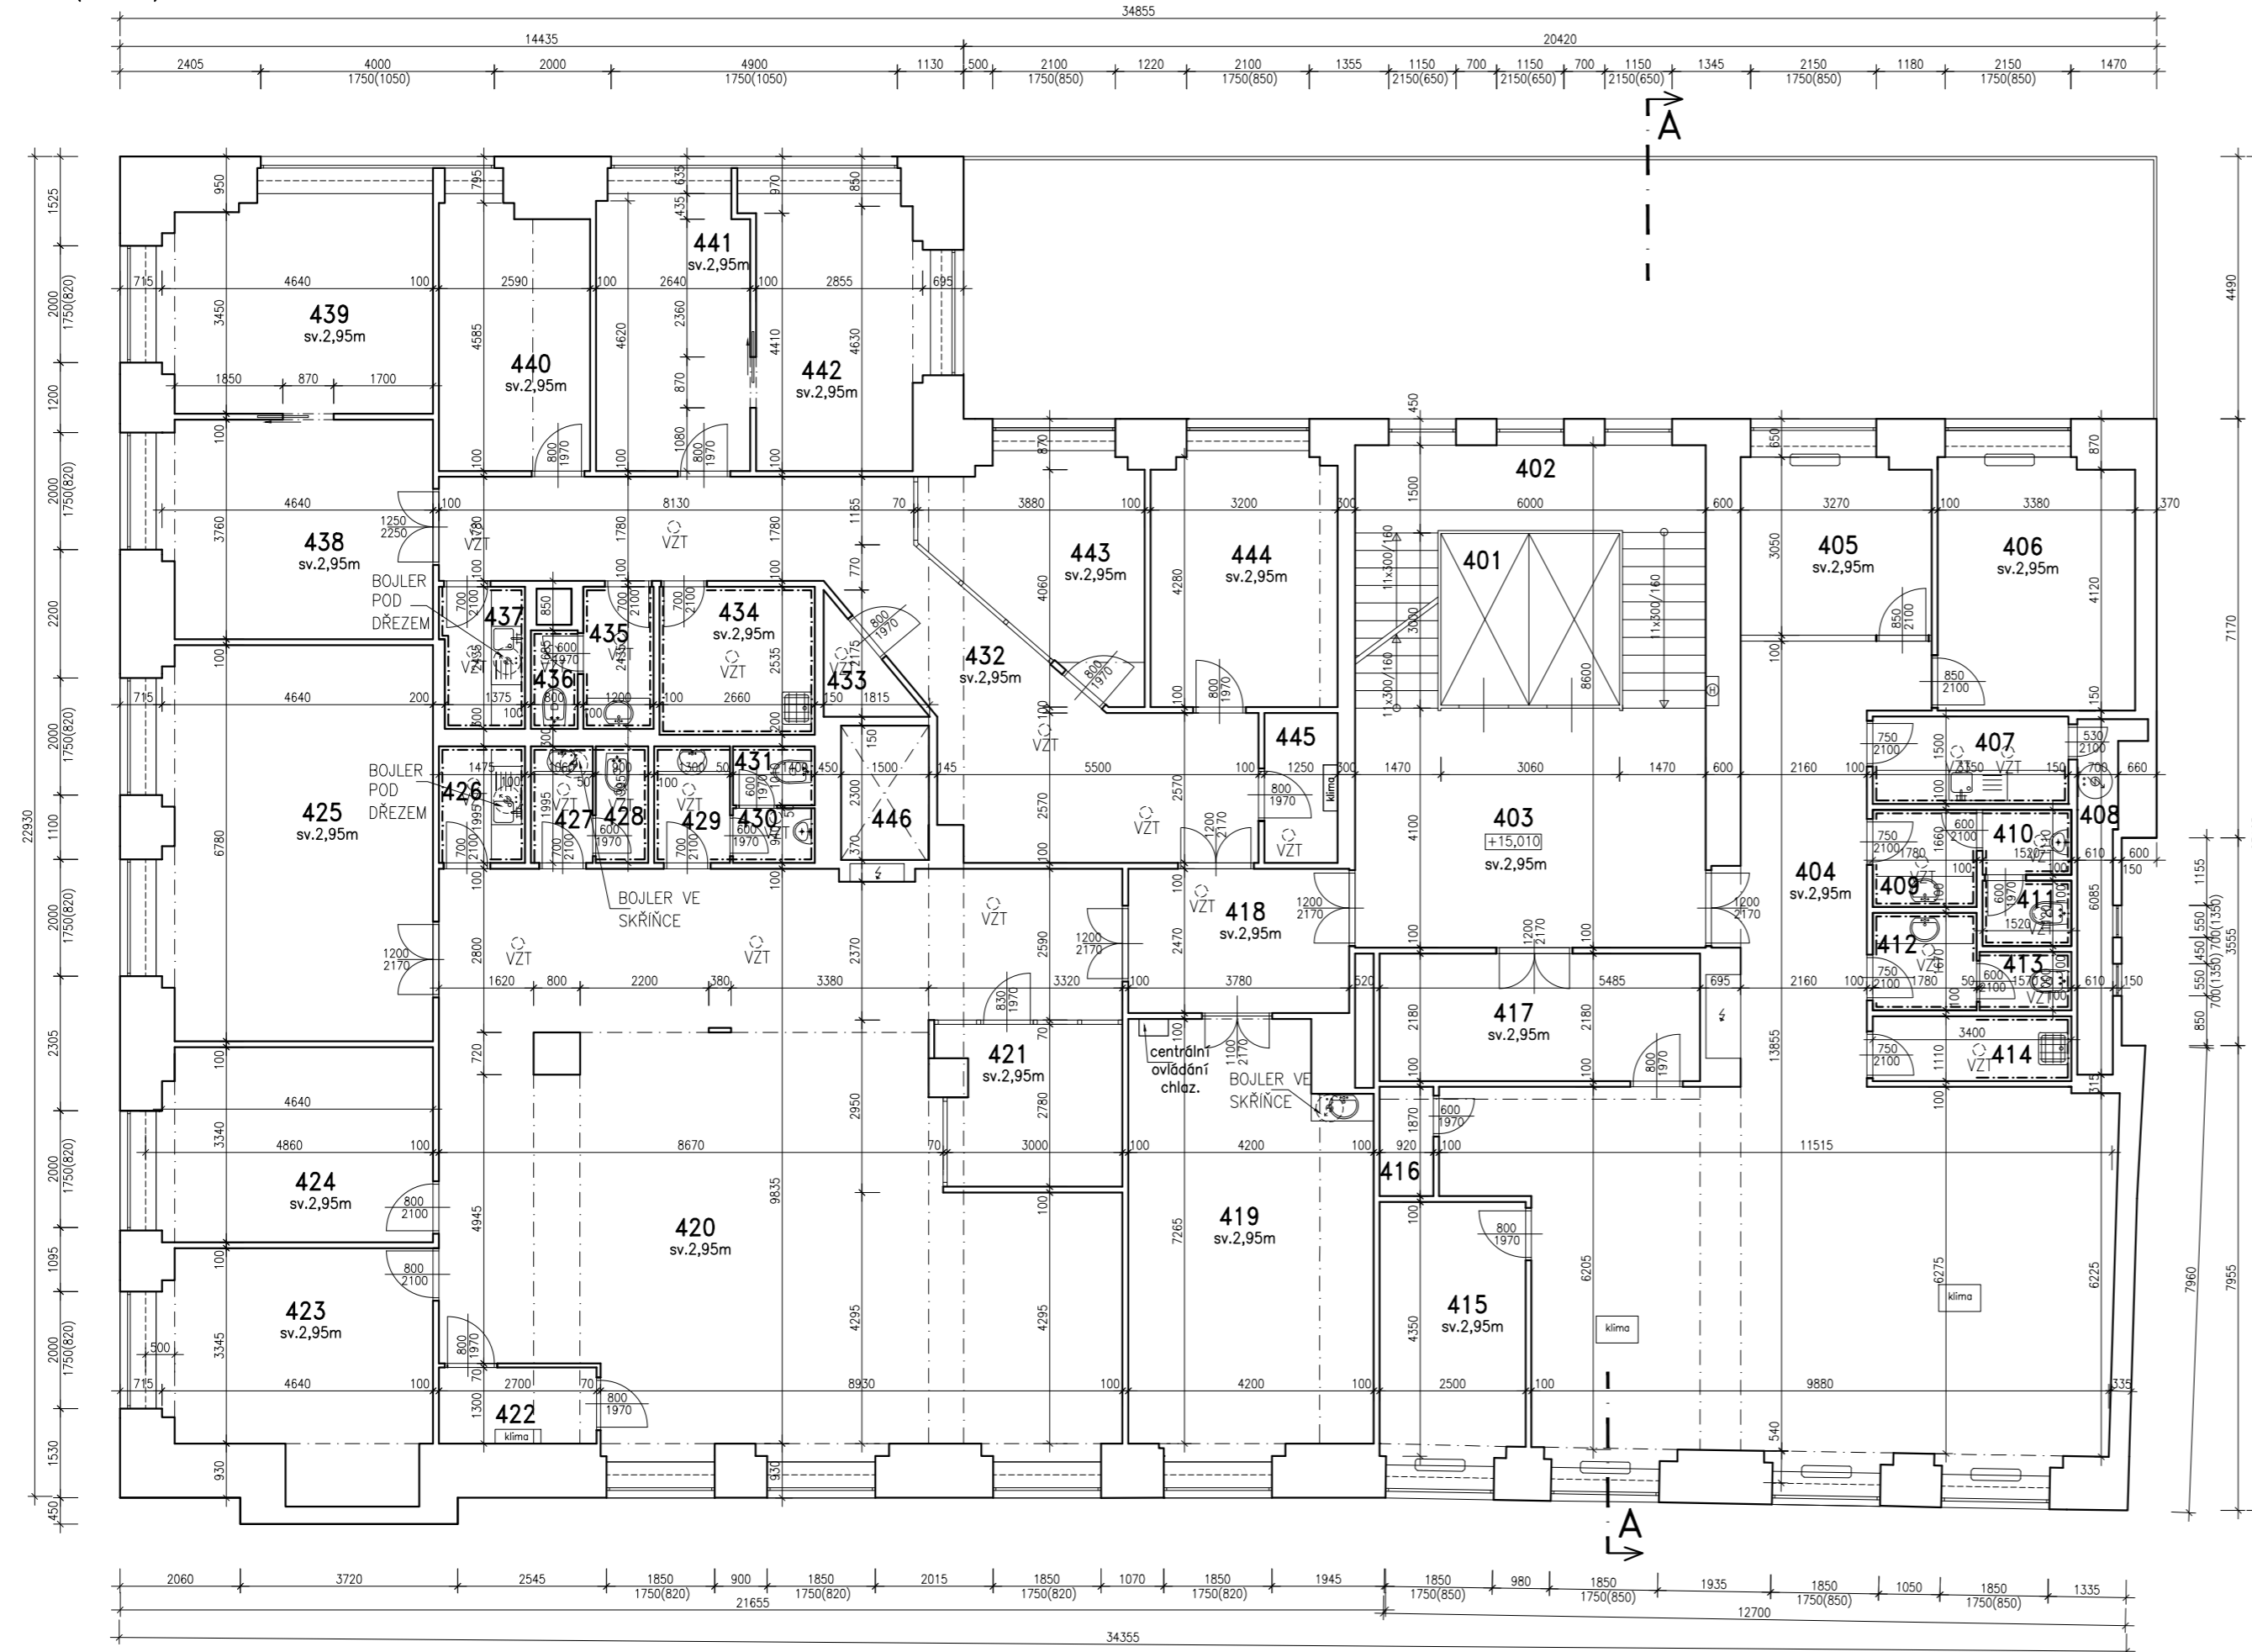

LEGENDA MÍSTNOSTÍ			
Č.M	MÍSTNOST	M2	PODLAHA
401	VÝTAHY	9,45	-
402	SCHODIŠTĚ	17,54	KAM.DLAŽBA
403	CHODBA(PODESTA)	24,62	KAM.DLAŽBA
404	CHODBA + KANCELÁŘ	86,91	KOBEREK
405	KANCELÁŘ	9,81	KOBEREK
406	KANCELÁŘ	14,46	KOBEREK
407	KUCHYNĚ	5,03	KER.DLAŽBA
408	TECH.MÍSTNOST	4,08	BETON
409	PŘEDSIŇ WC	2,96	KER.DLAŽBA
410	WC	1,69	KER.DLAŽBA
411	WC	1,70	KER.DLAŽBA
412	PŘEDSIŇ WC	2,97	KER.DLAŽBA
413	WC	1,57	KER.DLAŽBA
414	ÚKLIDOVÁ KOMORA	3,77	KER.DLAŽBA
415	KANCELÁŘ	11,51	KOBEREK
416	SKLAD	1,72	KOBEREK
417	SKLAD	11,96	KOBEREK
418	CHODBA	9,34	KOBEREK
419	KANCELÁŘ	30,19	KOBEREK
420	KANCELÁŘ	104,16	KOBEREK
421	SKLAD	8,22	KOBEREK
422	SERVER	3,51	KOBEREK
423	KANCELÁŘ	18,33	KOBEREK
424	KANCELÁŘ	15,94	KOBEREK
425	KANCELÁŘ	32,15	KOBEREK
426	KUCHYNĚ	2,94	KER.DLAŽBA
427	PŘEDSIŇ WC	2,11	KER.DLAŽBA
428	WC	1,80	KER.DLAŽBA
429	PŘEDSIŇ WC	2,59	KER.DLAŽBA
430	WC	1,31	KER.DLAŽBA
431	WC	1,41	KER.DLAŽBA

LEGENDA MÍSTNOSTÍ			
Č.M	MÍSTNOST	M2	PODLAHA
432	CHODBA	34,40	KOBEREK
433	SKLAD	1,96	KOBEREK
434	ŠATNA	6,74	KER.DLAŽBA
435	PŘEDSIŇ WC	2,92	KER.DLAŽBA
436	WC	1,35	KER.DLAŽBA
437	KUCHYNĚ	3,44	KER.DLAŽBA
438	KANCELÁŘ	17,66	KOBEREK
439	KANCELÁŘ	18,01	KOBEREK
440	KANCELÁŘ	11,90	KOBEREK
441	KANCELÁŘ	12,83	KOBEREK
442	KANCELÁŘ	14,52	KOBEREK
443	KANCELÁŘ	12,16	KOBEREK
444	KANCELÁŘ	14,12	KOBEREK
445	SERVER	3,21	KOBEREK
446	SVĚTLÍK	3,45	-
	SPOLEČNÉ PROSTORY	51,61	
	KANCELÁŘE	549,36	
	CELKOVÝ SOUČET	604,42	

VED. PROJEKTANT	ZODP. PROJEKTANT	VYPRACOVAL	ZAMĚROVÁNÍ BUDOV A STAVEB
		KAMEŠ RADOMÍR	RADOMÍR KAMEŠ
MÍSTO STAVBY	K.Ú. NOVÉ MĚSTO (727181)		ALĚŠOVA 746/37, ÚSTÍ N.L., 400 01
STAVEBNÍK	PALÁC ZLATÝ KŘÍŽ S.R.O., JUNGMANNOVA 750/34, NOVÉ MĚSTO, 11000, PRAHA 1		tel.777046971 email: rkames@email.cz
			pasport-domu.webnode.cz
			Č. ZAK PPS/2020/32
			DATUM ZÁŘÍ 2020
			STUPEŇ ZSS
			FORMÁT 3x44
			MĚŘITKO ČÍSLO VÝKRESU
			1:100 A-7

