


5.PATRO(6.NP) – PŮDORYS – STAVEBNÍ VÝKRES

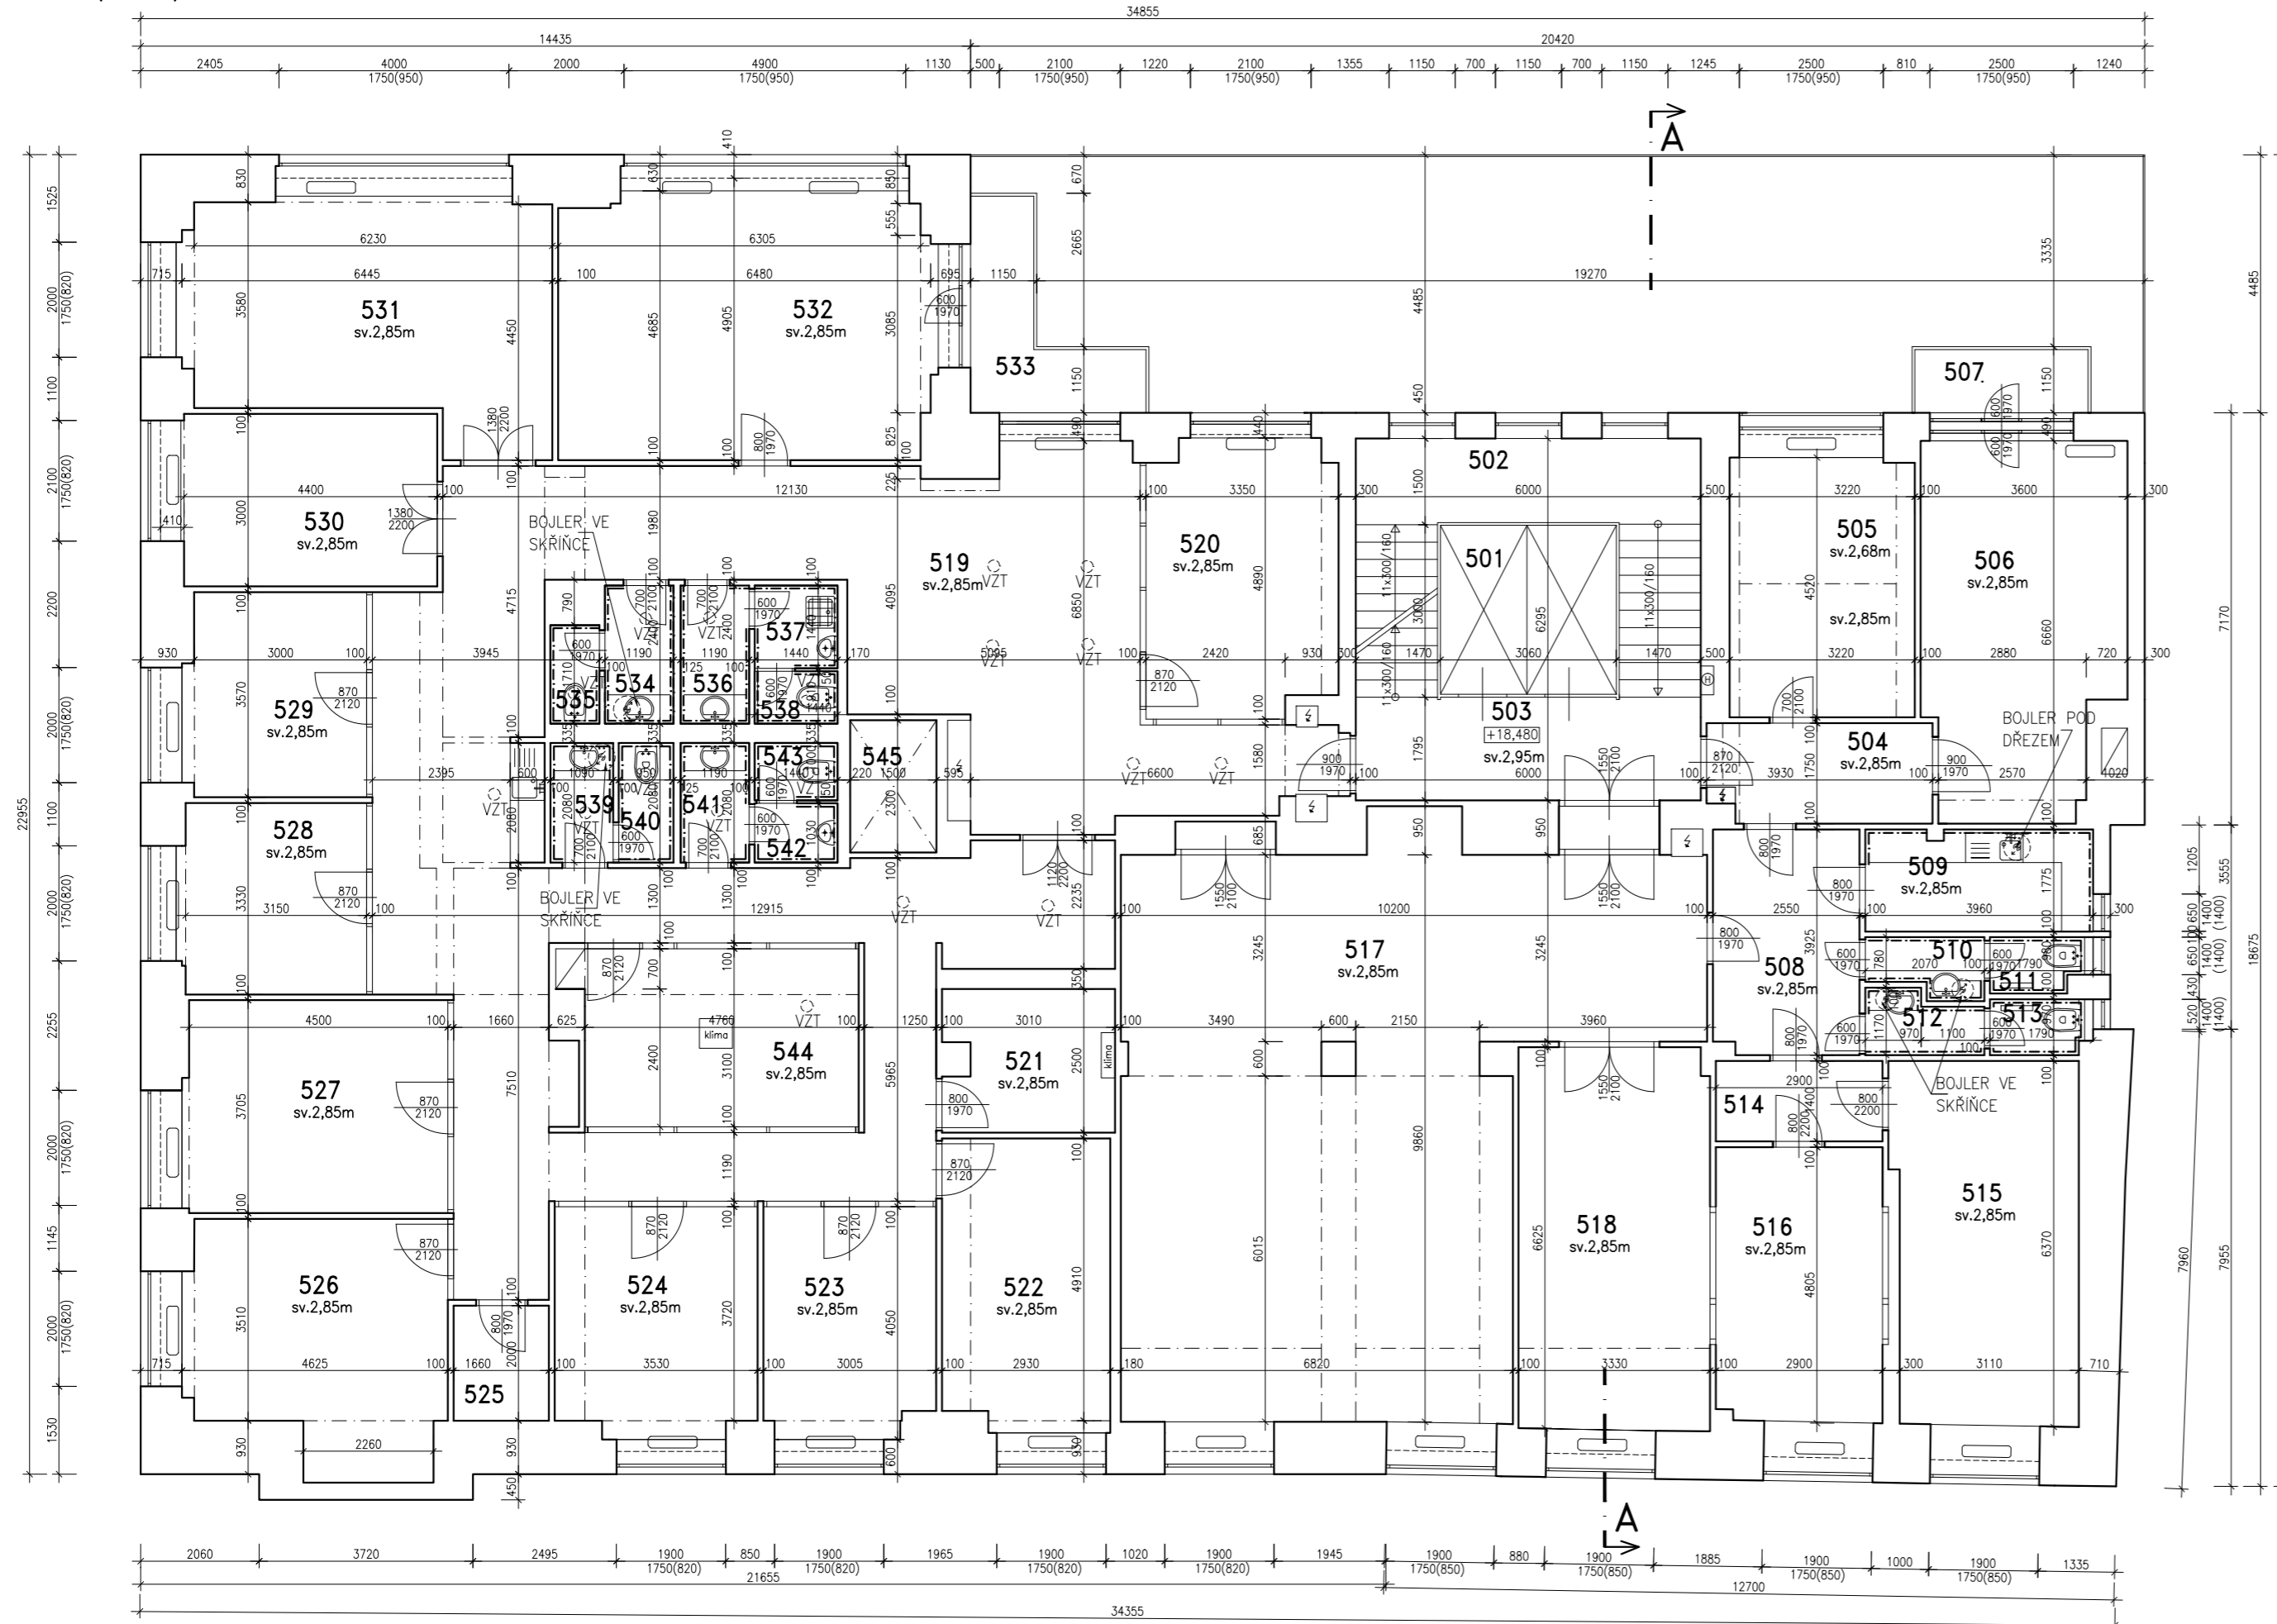

LEGENDA MÍSTNOSTÍ			
Č.M	MÍSTNOST	M2	PODLAHA
501	VÝTAHY	9,45	–
502	SCHODIŠTĚ	17,54	KAM.DLAŽBA
503	CHODBA(PODESTA)	10,76	KAM.DLAŽBA
504	CHODBA	6,70	KOBEREC
505	KANCELÁŘ	15,51	KOBEREC
506	KANCELÁŘ	21,79	KOBEREC
507	BALKON	3,58	KER.DLAŽBA
508	CHODBA	9,92	KOBEREC
509	KUCHYŇĚ	6,97	KER.DLAŽBA
510	PŘEDSÍŇ WC	1,94	KER.DLAŽBA
511	WC	1,61	KER.DLAŽBA
512	PŘEDSÍŇ WC	2,06	KER.DLAŽBA
513	WC	1,67	KER.DLAŽBA
514	PŘEDSÍŇ	4,06	KOBEREC
515	KANCELÁŘ	20,52	KOBEREC
516	KANCELÁŘ	14,97	KOBEREC
517	KANCELÁŘ	83,14	KOBEREC
518	KANCELÁŘ	22,89	KOBEREC
519	CHODBA	107,59	KOBEREC
520	KANCELÁŘ	15,74	KOBEREC
521	SERVER	7,22	KOBEREC
522	KANCELÁŘ	15,31	KOBEREC
523	KANCELÁŘ	12,19	KOBEREC
524	KANCELÁŘ	14,23	KOBEREC
525	SKLAD	3,32	KOBEREC
526	KANCELÁŘ	19,03	KOBEREC
527	KANCELÁŘ	17,61	KOBEREC
528	KANCELÁŘ	11,26	KOBEREC
529	KANCELÁŘ	11,80	KOBEREC
530	KANCELÁŘ	13,96	KOBEREC

LEGENDA MÍSTNOSTÍ			
Č.M	MÍSTNOST	M2	PODLAHA
531	KANCELÁŘ	26,88	KOBEREC
532	KANCELÁŘ	31,53	KOBEREC
533	BALKON	6,63	–
534	PŘEDSÍŇ WC	2,86	KER.DLAŽBA
535	WC	1,45	KER.DLAŽBA
536	PŘEDSÍŇ WC	2,86	KER.DLAŽBA
537	WC	2,08	KER.DLAŽBA
538	WC	1,31	KER.DLAŽBA
539	PŘEDSÍŇ WC	2,27	KER.DLAŽBA
540	WC	1,98	KER.DLAŽBA
541	PŘEDSÍŇ WC	2,48	KER.DLAŽBA
542	WC	1,48	KER.DLAŽBA
543	WC	1,44	KER.DLAŽBA
544	KANCELÁŘ	15,11	KOBEREC
545	SVĚTLIK	3,45	–
	SPOLEČNÉ PROSTORY	37,75	
	KANCELÁŘE	556,74	
	BALKÓNY,TERASY	10,21	
	CELKOVÝ SOUČET	608,15	

VED. PROJEKTANT	ZODP. PROJEKTANT	VYPRACOVAL	ZAMĚROVÁNÍ BUDOV A STAVEB
		KAMRŠ RADOMÍR	RADOMÍR KAMRŠ
MÍSTO STAVBY	K.Ú. NOVÉ MĚSTO (227181)		ALEŠOVA 746/37, ÚSTÍ N.L., 400 01
STAVEBNÍK	PALAC ZLATÝ KRÍŽ S.R.O., JUNGMANNOVA 750/34, NOVÉ MĚSTO, 11000, PRAHA 1		tel.777046971 email: rkamrsh@mail.cz
			pasport-domu.webnode.cz
			Č. ZAK PPS/2020/32
			DATUM ZÁŘÍ 2020
			STUPEŇ ZSS
			FORMÁT 3xA4
			MĚŘÍTKO ČÍSLO VÝKRESU
			1:100 A-8

