



6.PATRO(7.NP)–PŮDORYS–STAVEBNÍ VÝKRES

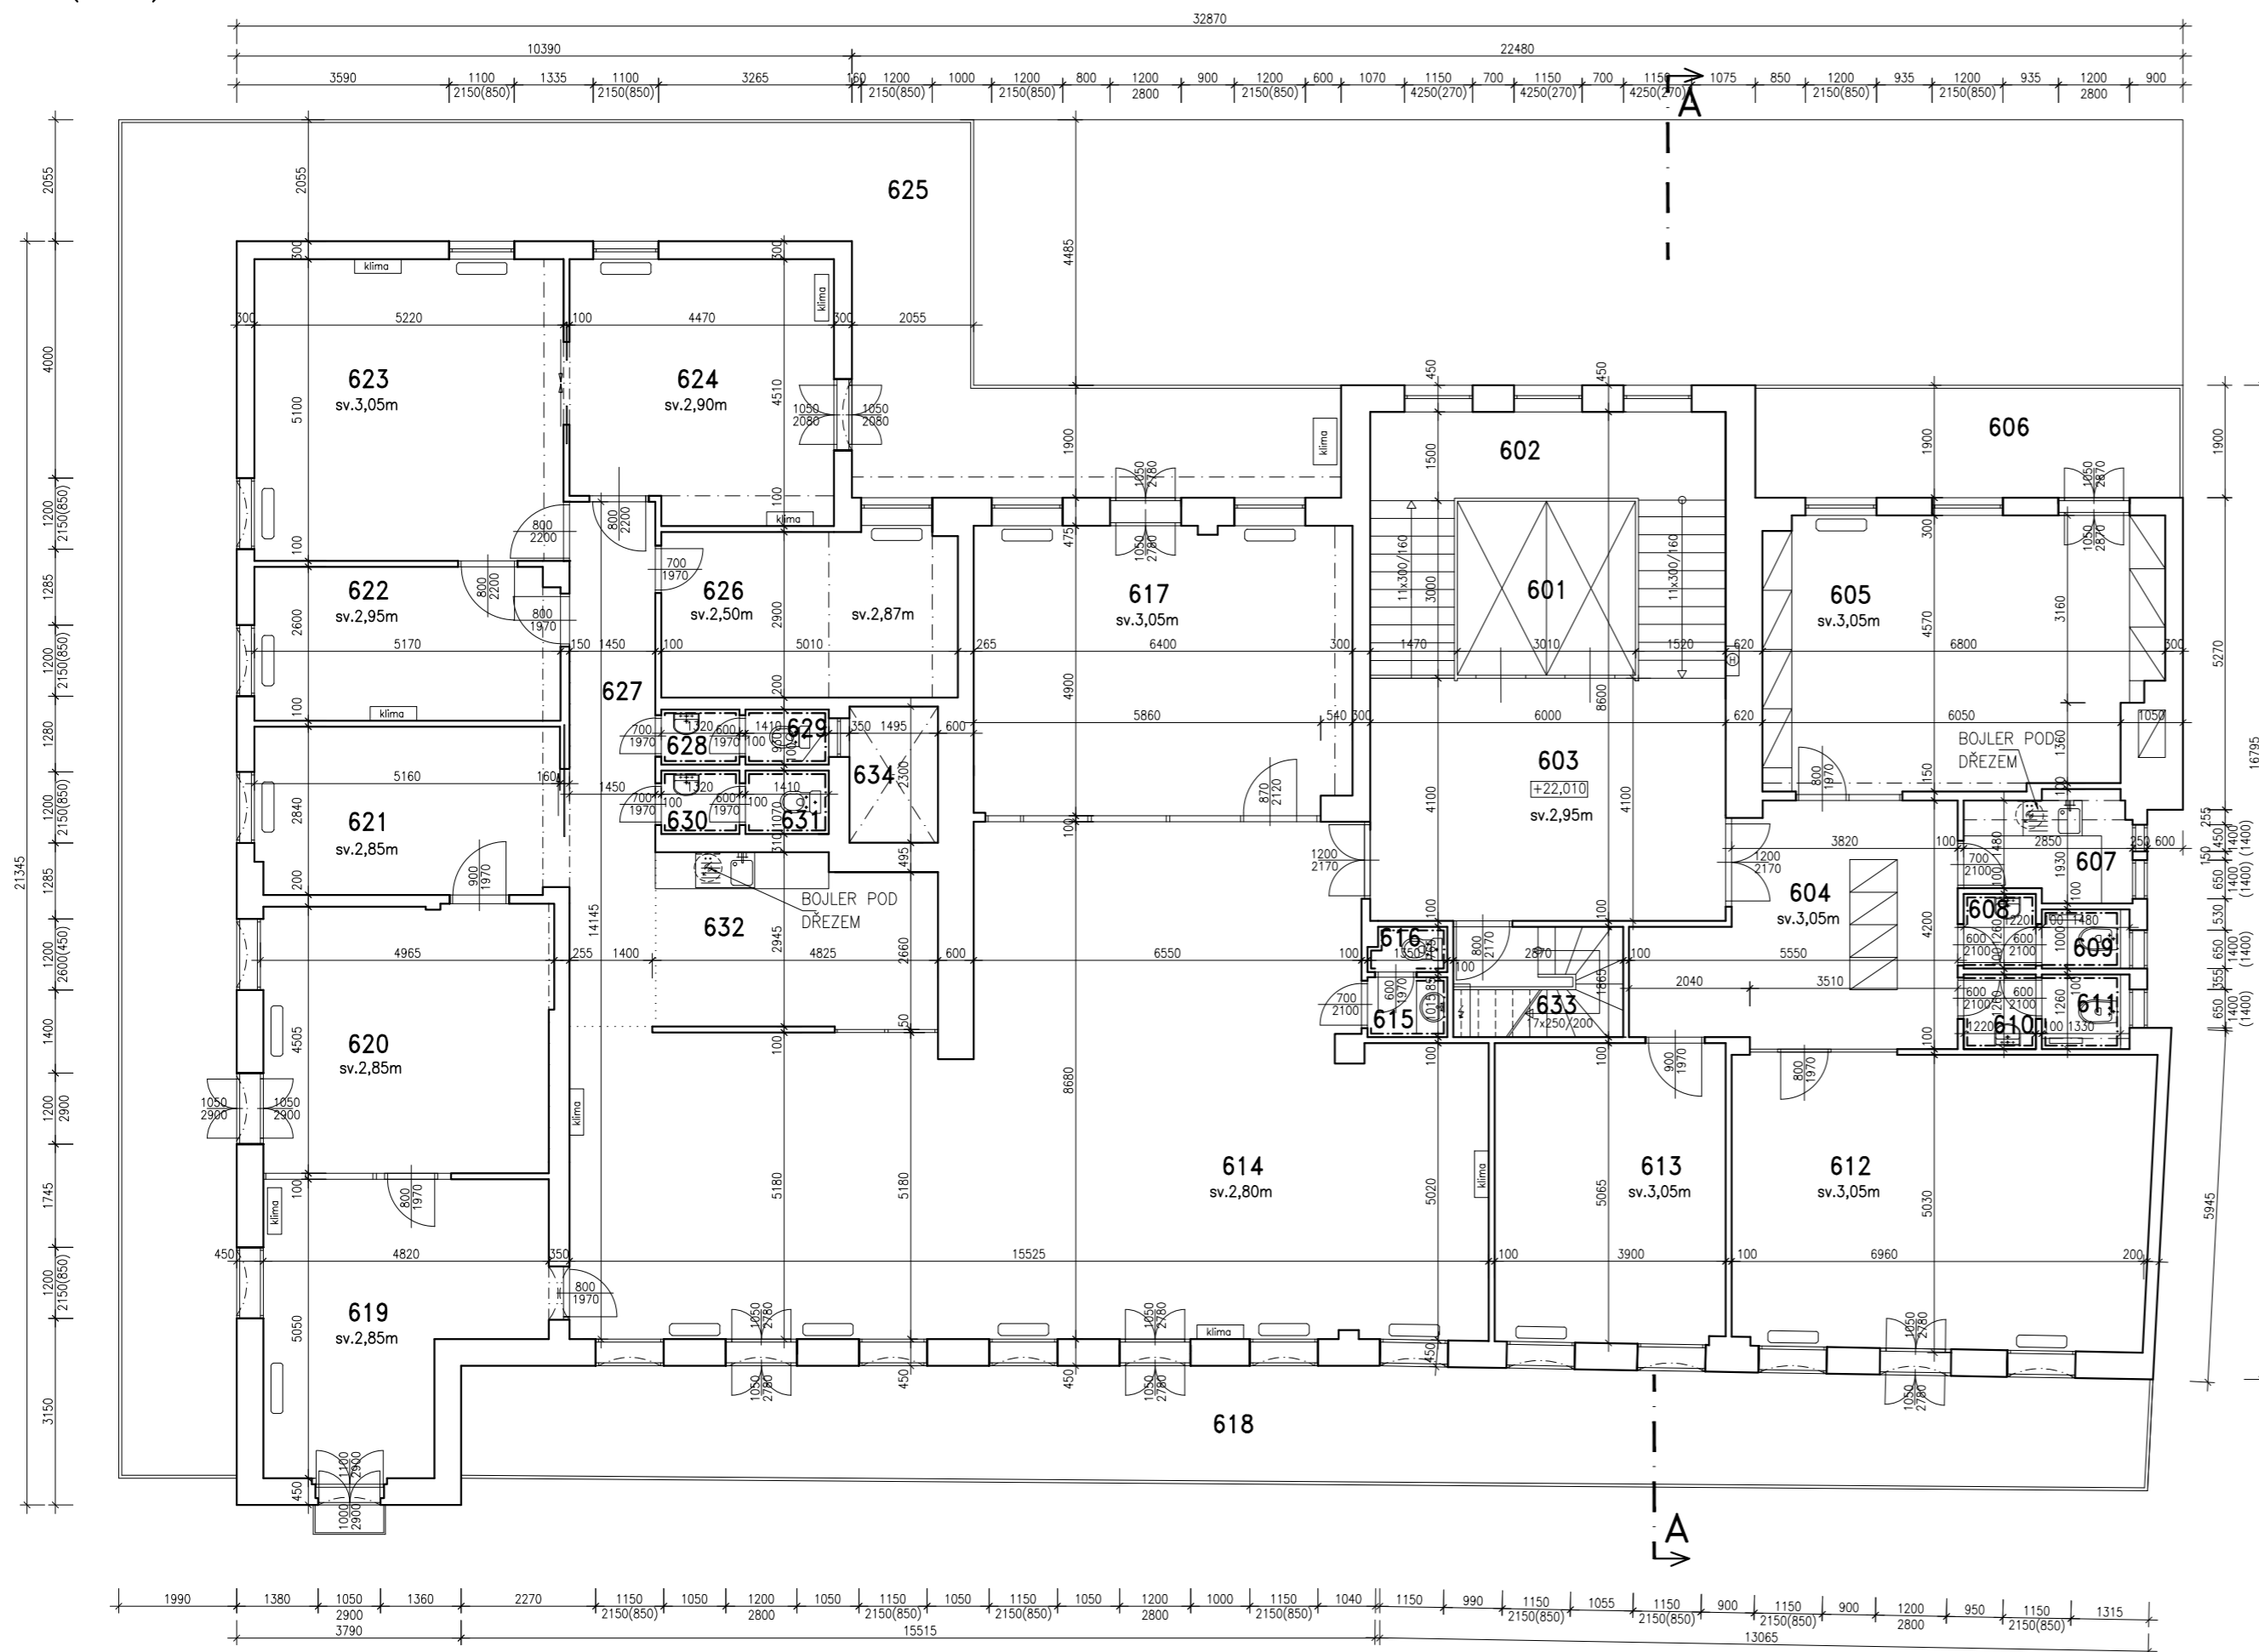

LEGENDA MÍSTNOSTÍ			
Č.M	MÍSTNOST	M2	PODLAHA
601	VÝTAHY	9,45	–
602	SCHODIŠTĚ	17,54	KAM.DLAŽBA
603	CHODBA(PODESTA)	24,47	KAM.DLAŽBA
604	CHODBA	19,05	LAM.PODLAHA
605	KANCELÁŘ	30,20	KOBEREC
606	TERASA	13,72	KAM.DLAŽBA
607	KUCHYNĚ	4,83	KER.DLAŽBA
608	PŘEDSÍŇ WC	1,54	KER.DLAŽBA
609	WC	1,48	KER.DLAŽBA
610	PŘEDSÍŇ WC	1,54	KER.DLAŽBA
611	WC	1,87	KER.DLAŽBA
612	KANCELÁŘ	35,20	LAM.PODLAHA
613	KANCELÁŘ	19,73	LAM.PODLAHA
614	KANCELÁŘ	103,08	ANHYDRIT
615	PŘEDSÍŇ WC	1,37	KER.DLAŽBA
616	WC	0,97	KER.DLAŽBA
617	KANCELÁŘ	31,11	PRKENNÁ PODLAHA
618	TERASA	49,82	KAM.DLAŽBA
619	KANCELÁŘ	20,03	ANHYDRIT
620	KANCELÁŘ	22,02	PRKENNÁ PODLAHA
621	KANCELÁŘ	14,72	ANHYDRIT
622	KANCELÁŘ	13,33	ANHYDRIT

LEGENDA MÍSTNOSTÍ			
Č.M	MÍSTNOST	M2	PODLAHA
623	KANCELÁŘ	26,62	KER.DLAŽBA
624	KANCELÁŘ	19,37	KER.DLAŽBA
625	TERASA	83,54	KAM.DLAŽBA
626	SKLAD	14,11	KER.DLAŽBA
627	CHODBA	12,85	ANHYDRIT
628	PŘEDSÍŇ WC	1,23	KER.DLAŽBA
629	WC	1,31	KER.DLAŽBA
630	PŘEDSÍŇ WC	1,41	KER.DLAŽBA
631	WC	1,51	KER.DLAŽBA
632	KUCHYŇKA	13,52	KER.DLAŽBA
633	SCHODY DO 8.N.P.	5,34	–
634	SVĚTLÍK	3,45	–
	SPOLEČNÉ PROSTORY	56,80	
	KANCELÁŘE	414,00	
	BALKÓNY,TERASY	147,08	
	CELKOVÝ SOUČET	621,33	

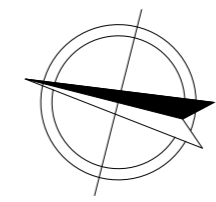

VED. PROJEKTANT	ZODP. PROJEKTANT	VYPRACOVAL	ZAMĚROVÁNÍ BUDOV A STAVEB
		KAMÉŠ RADOMÍR	RADOMÍR KAMÉŠ
MÍSTO STAVBY	K.Ú. NOVÉ MĚSTO (727181)		ALEŠOVA 746/37, ÚSTÍ N.L., 400 01
STAVEBNÍK	PALAC ZLATÝ KRÍŽ S.R.O.,JUNGMANNOVA 750/34,NOVÉ MĚSTO,11000,PRAHA 1		tel.777046971 email: rkames@email.cz
			pasport-domu.webnode.cz
			Č. ZAK
			PPS/2020/32
			DATUM
			ZÁŘÍ 2020
			STUPEŇ
			ZSS
			FORMÁT
			3xA4
			MĚŘITKO
			ČÍSLO VÝKRESU
			1:100
			A-9